PIANTA SOLAIO DI COPERTURA

scala 1:100

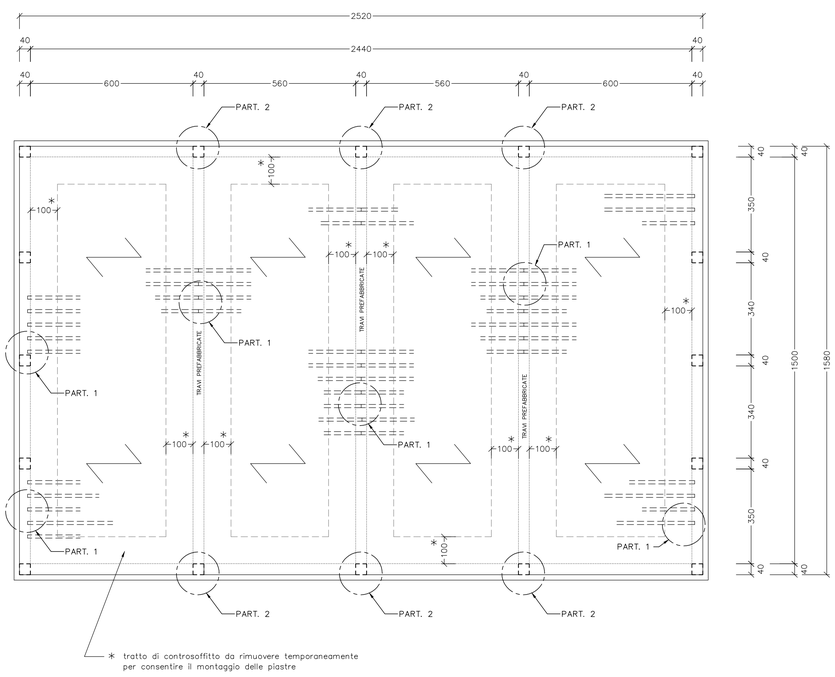

* tratto di controsoffitto da rimuovere temporaneamente per consentire il montaggio delle piastre

PARTICOLARE 1 - FISSAGGIO SOLAIO DI COPERTURA / TRAVI

scala 1:5

N.B. QUANTITA' DA RIPETERE 130 VOLTE

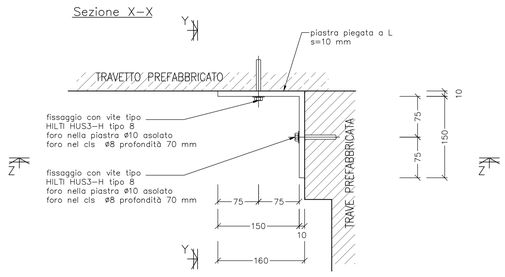

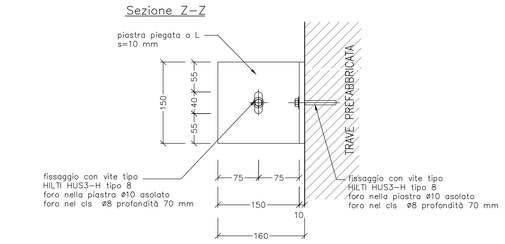

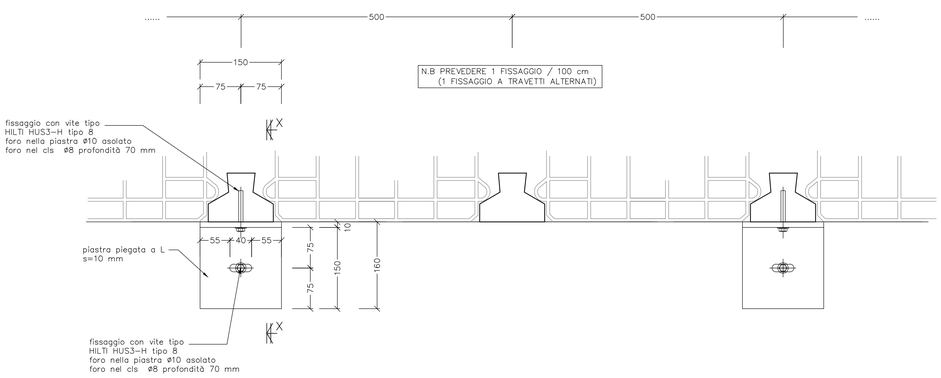

PARTICOLARE 2 - FISSAGGIO TRAVI PREFABBRICATE / PILASTRI

scala 1:5

N.B. QUANTITA' DA RIPETERE 6 VOLTE

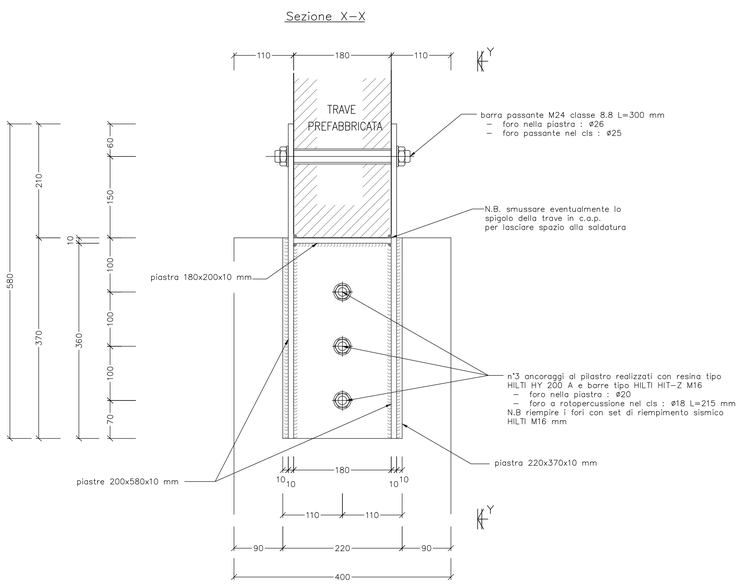

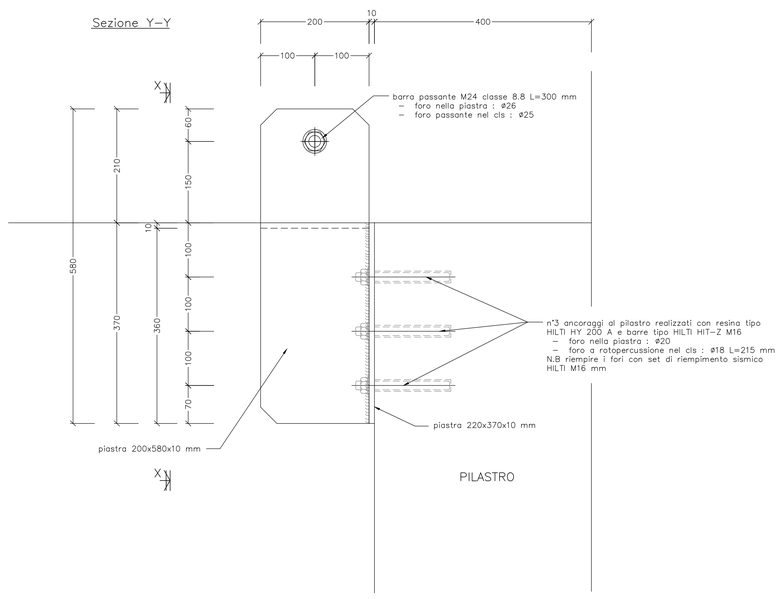

N.B. VERIFICARE LA POSIZIONE EFFETTIVA DELLE ARMATURE PRIMA DI REALIZZARE I FORI NEL CALCESTRUZZO E NELLE PIASTRE

CARATTERISTICHE DEI MATERIALI E PRESCRIZIONI

1) Acciaio per strutture metalliche tipo S 275JR (UNI 10025–2)
2) Bulloni, barre filettate e dadi classe 8.8 (UNI EN 14399–1)
3) Saldature :
   - II Classe all'arco elettrico
   - Ove non diversamente indicato si prevedono saldature a cordone d'angolo aventi lato pari a 0,8 lo spessore minimo da saldare
   - CND non previsti
4) Determinazione Classe di esecuzione :
   - Classe di conseguenza CC : CC2
   - Classe di servizio SC : SC2
   - Classe di produzione PC : PC1

   } – Classe di esecuzione EXC : EXC3
5) Trattamento : zincatura a caldo
6) Note :

   I materiali devono essere opportunamente identificati con numero di posizione e tipologia per consentirne la tracciabilità. Verificare, prima di procedere con l'ordine dei materiali, le effettive dimensioni delle strutture esistenti

N.B. VERIFICARE LE MISURE IN OPERA

L'Impresa

Il Tecnico

Firmato digitalmente da

christian gheduzzi

CN = gheduzzi christian
O = Ordine degli Ingegneri della Provincia di Piacenza
80011930338
T = Ingegnere
C = IT

n°	revisione	data rev.
0		

studio d'ingegneria
Ing. Christian Gheduzzi
Loc. Rio Cadi n° 1 - Cassano - 29028 Ponte dell'Olio (PC) - tel.347 4459153 e-mail chrisliangheduzzi@yahoo.it

Comune di	Castel San Giovanni (PC)
Committente :	Città di Castel San Giovanni Piazza XX Settembre n°2
Progetto :	Progetto esecutivo strutturale relativo agli interventi locali per la messa in sicurezza nei riguardi dell'azione sismica dell'edificio scolastico Tina Pesaro (corpo vecchio) e palestra site in Via Nazario Sauro
Oggetto :	ST 7 - Piante e particolari connessioni in acciaio Elaborato n°13

note	file	progetto	scala	data
	C/ lavori/Castel S.G./ Interventi Tina Pesaro 2018/ progetto/particolari file stampa tpesaro.ctb	STR	1:100 1:5	22/11/18 tavola 2s